




CORTE -BB
ESCALA 1:100

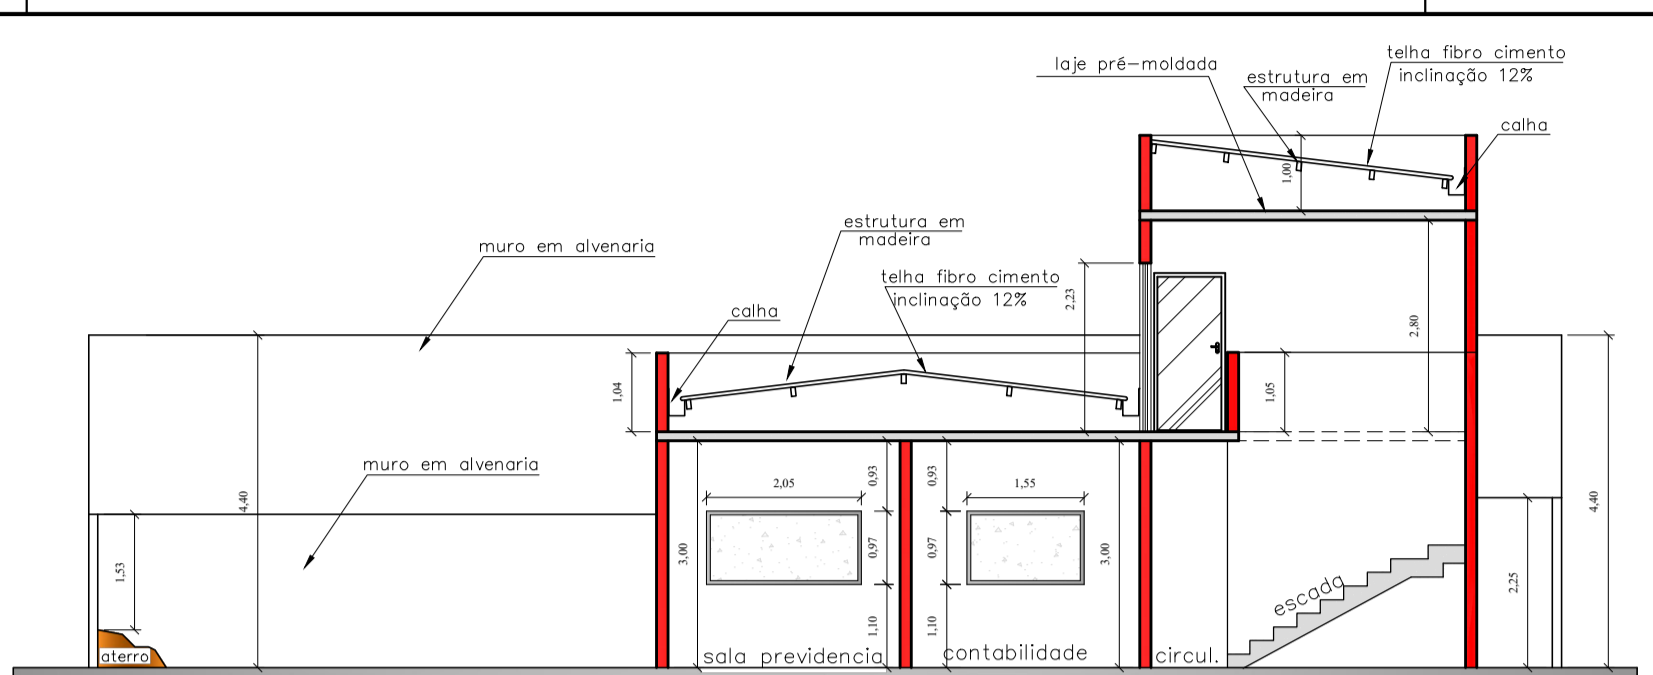


CORTE -AA
ESCALA 1:100

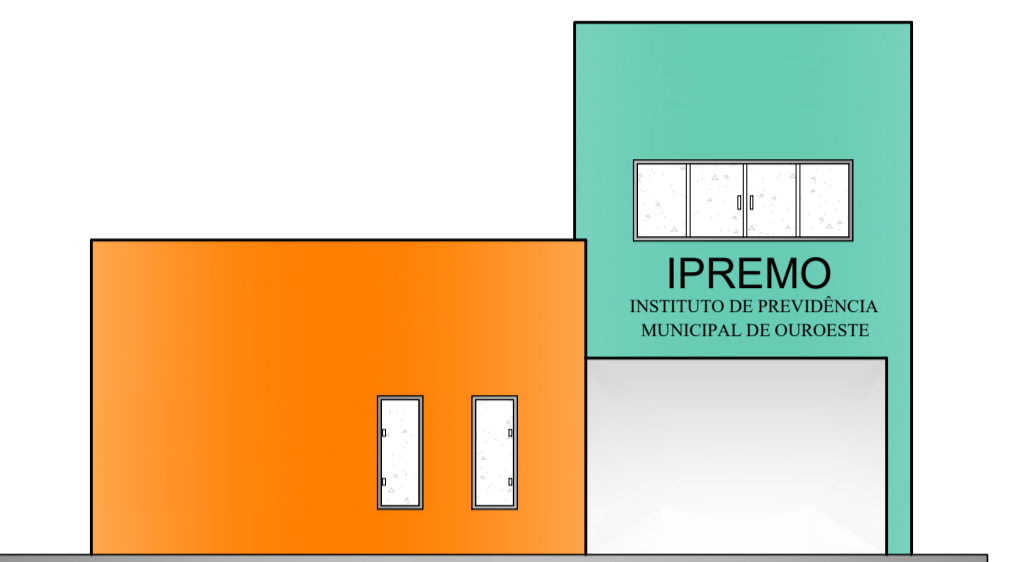

FACHADA
ESCALA 1:100

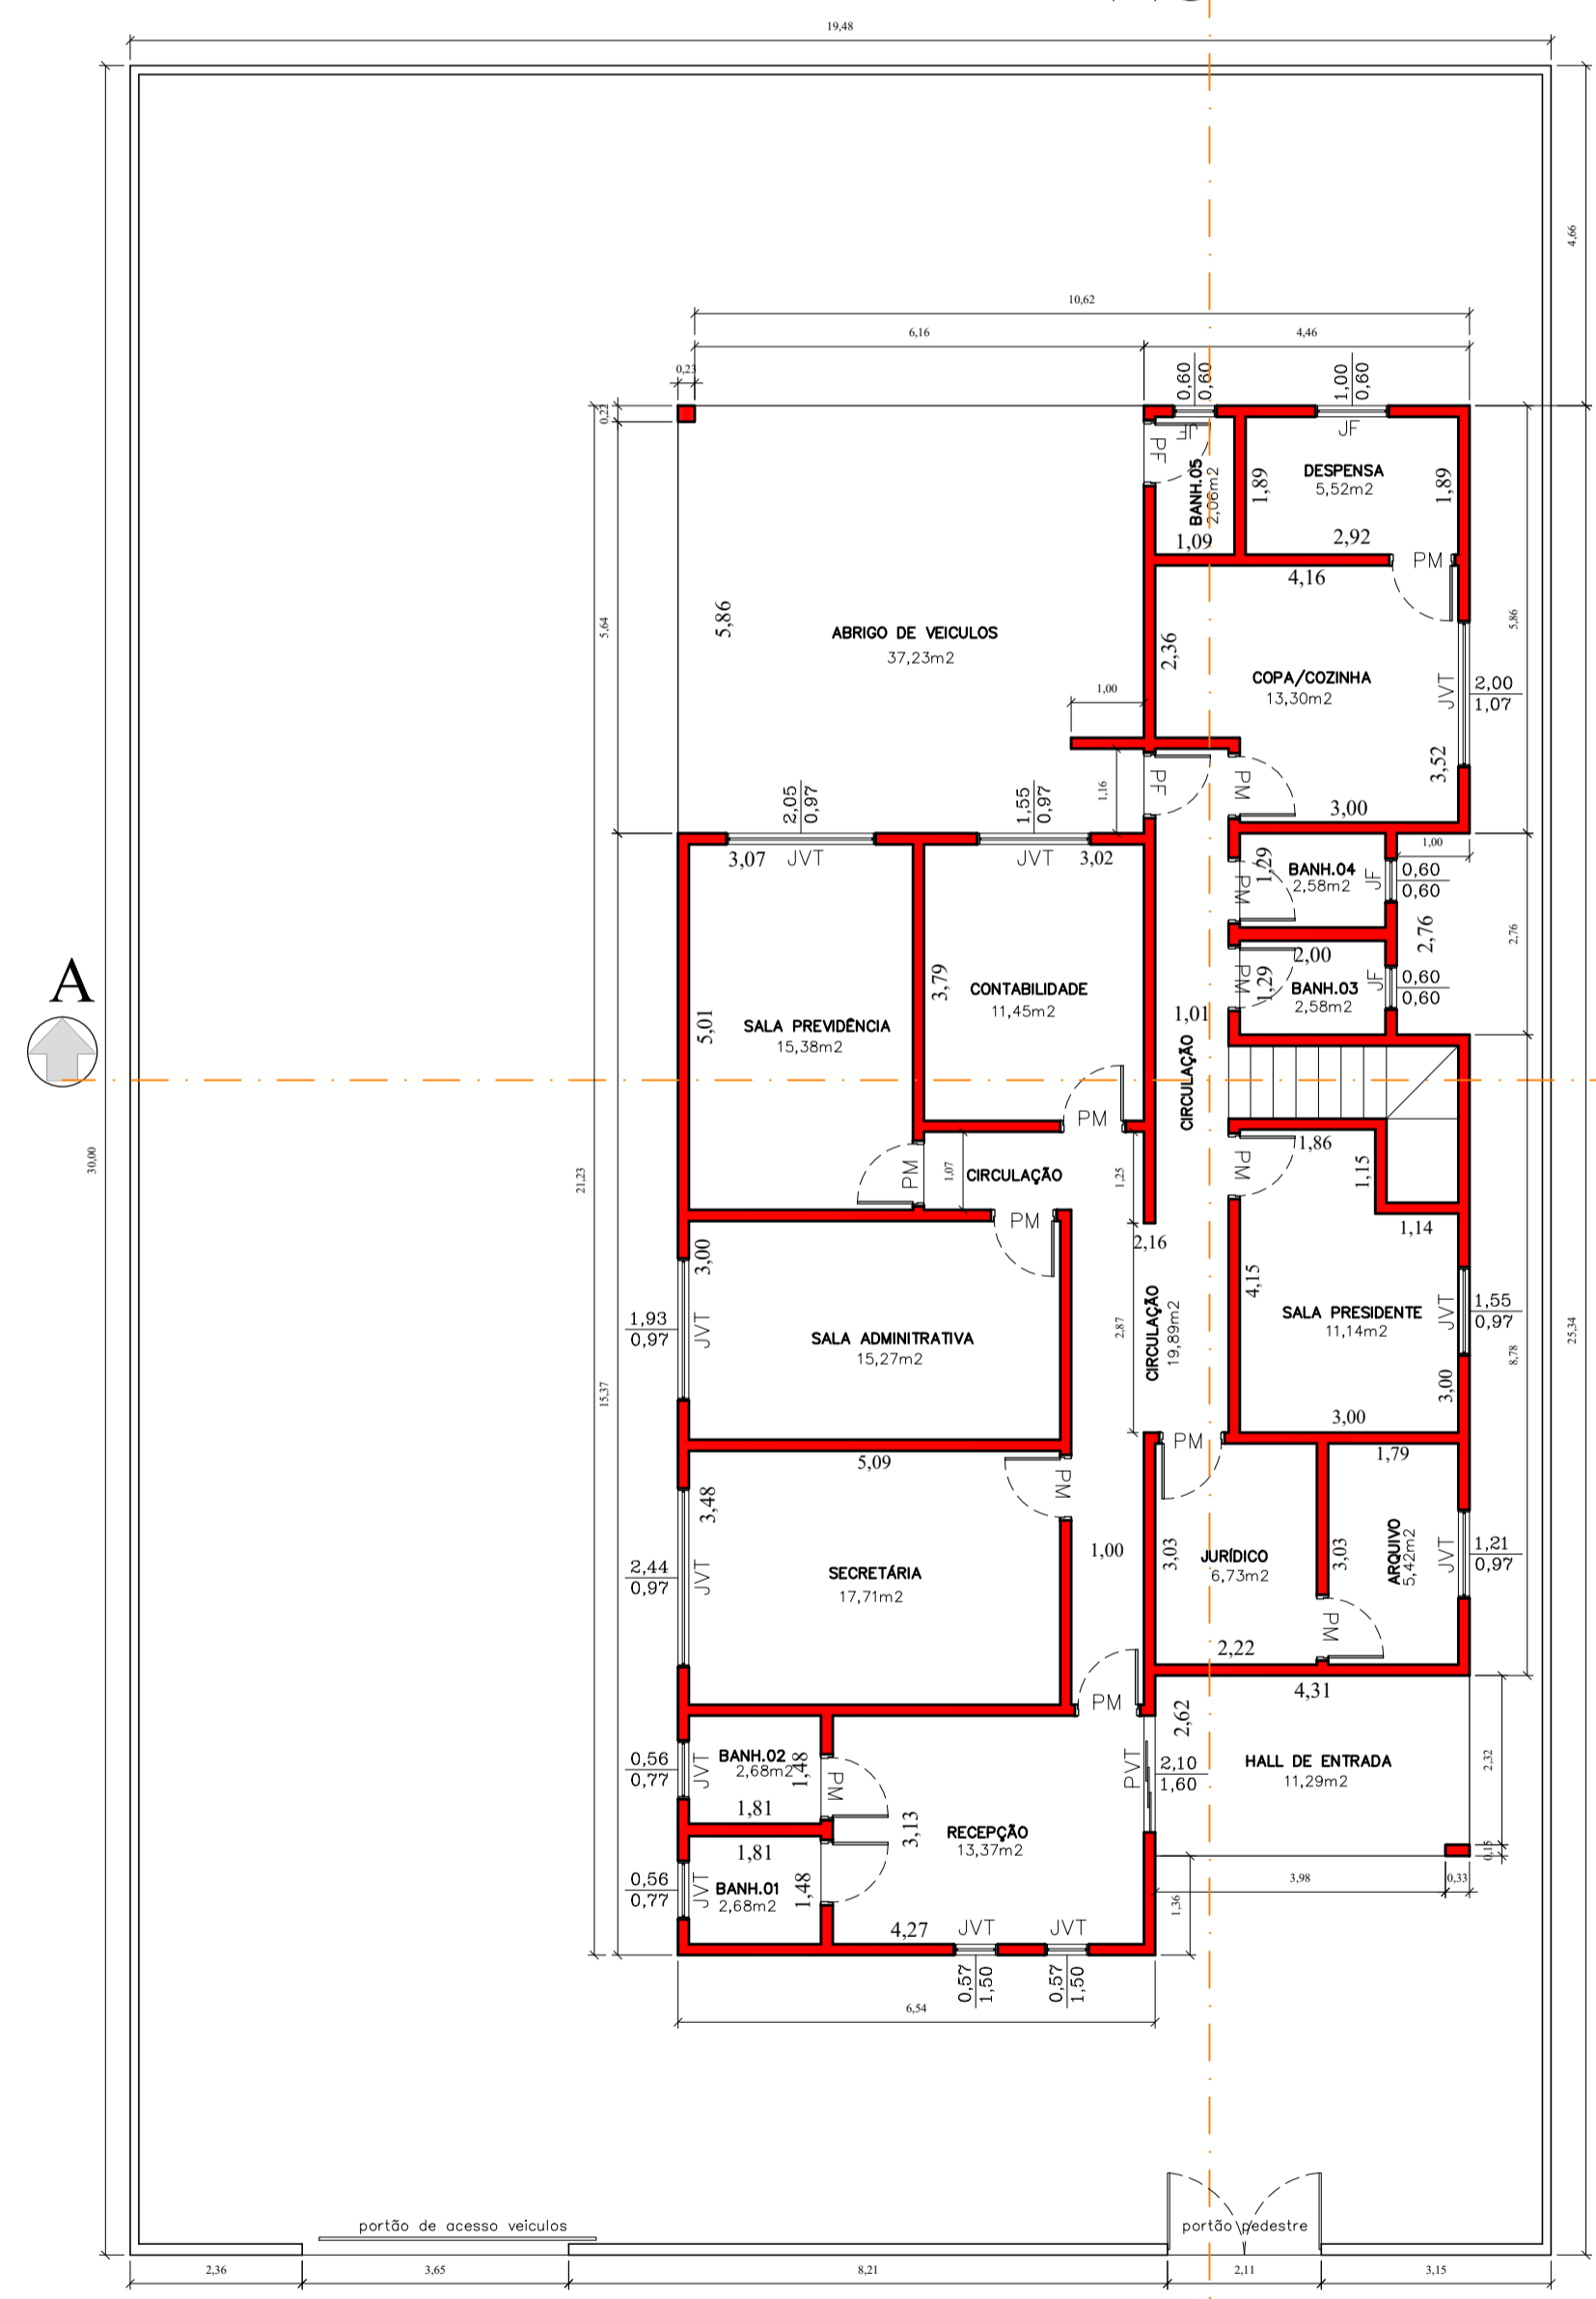

PLANTA TÉRREA
ESCALA 1:100

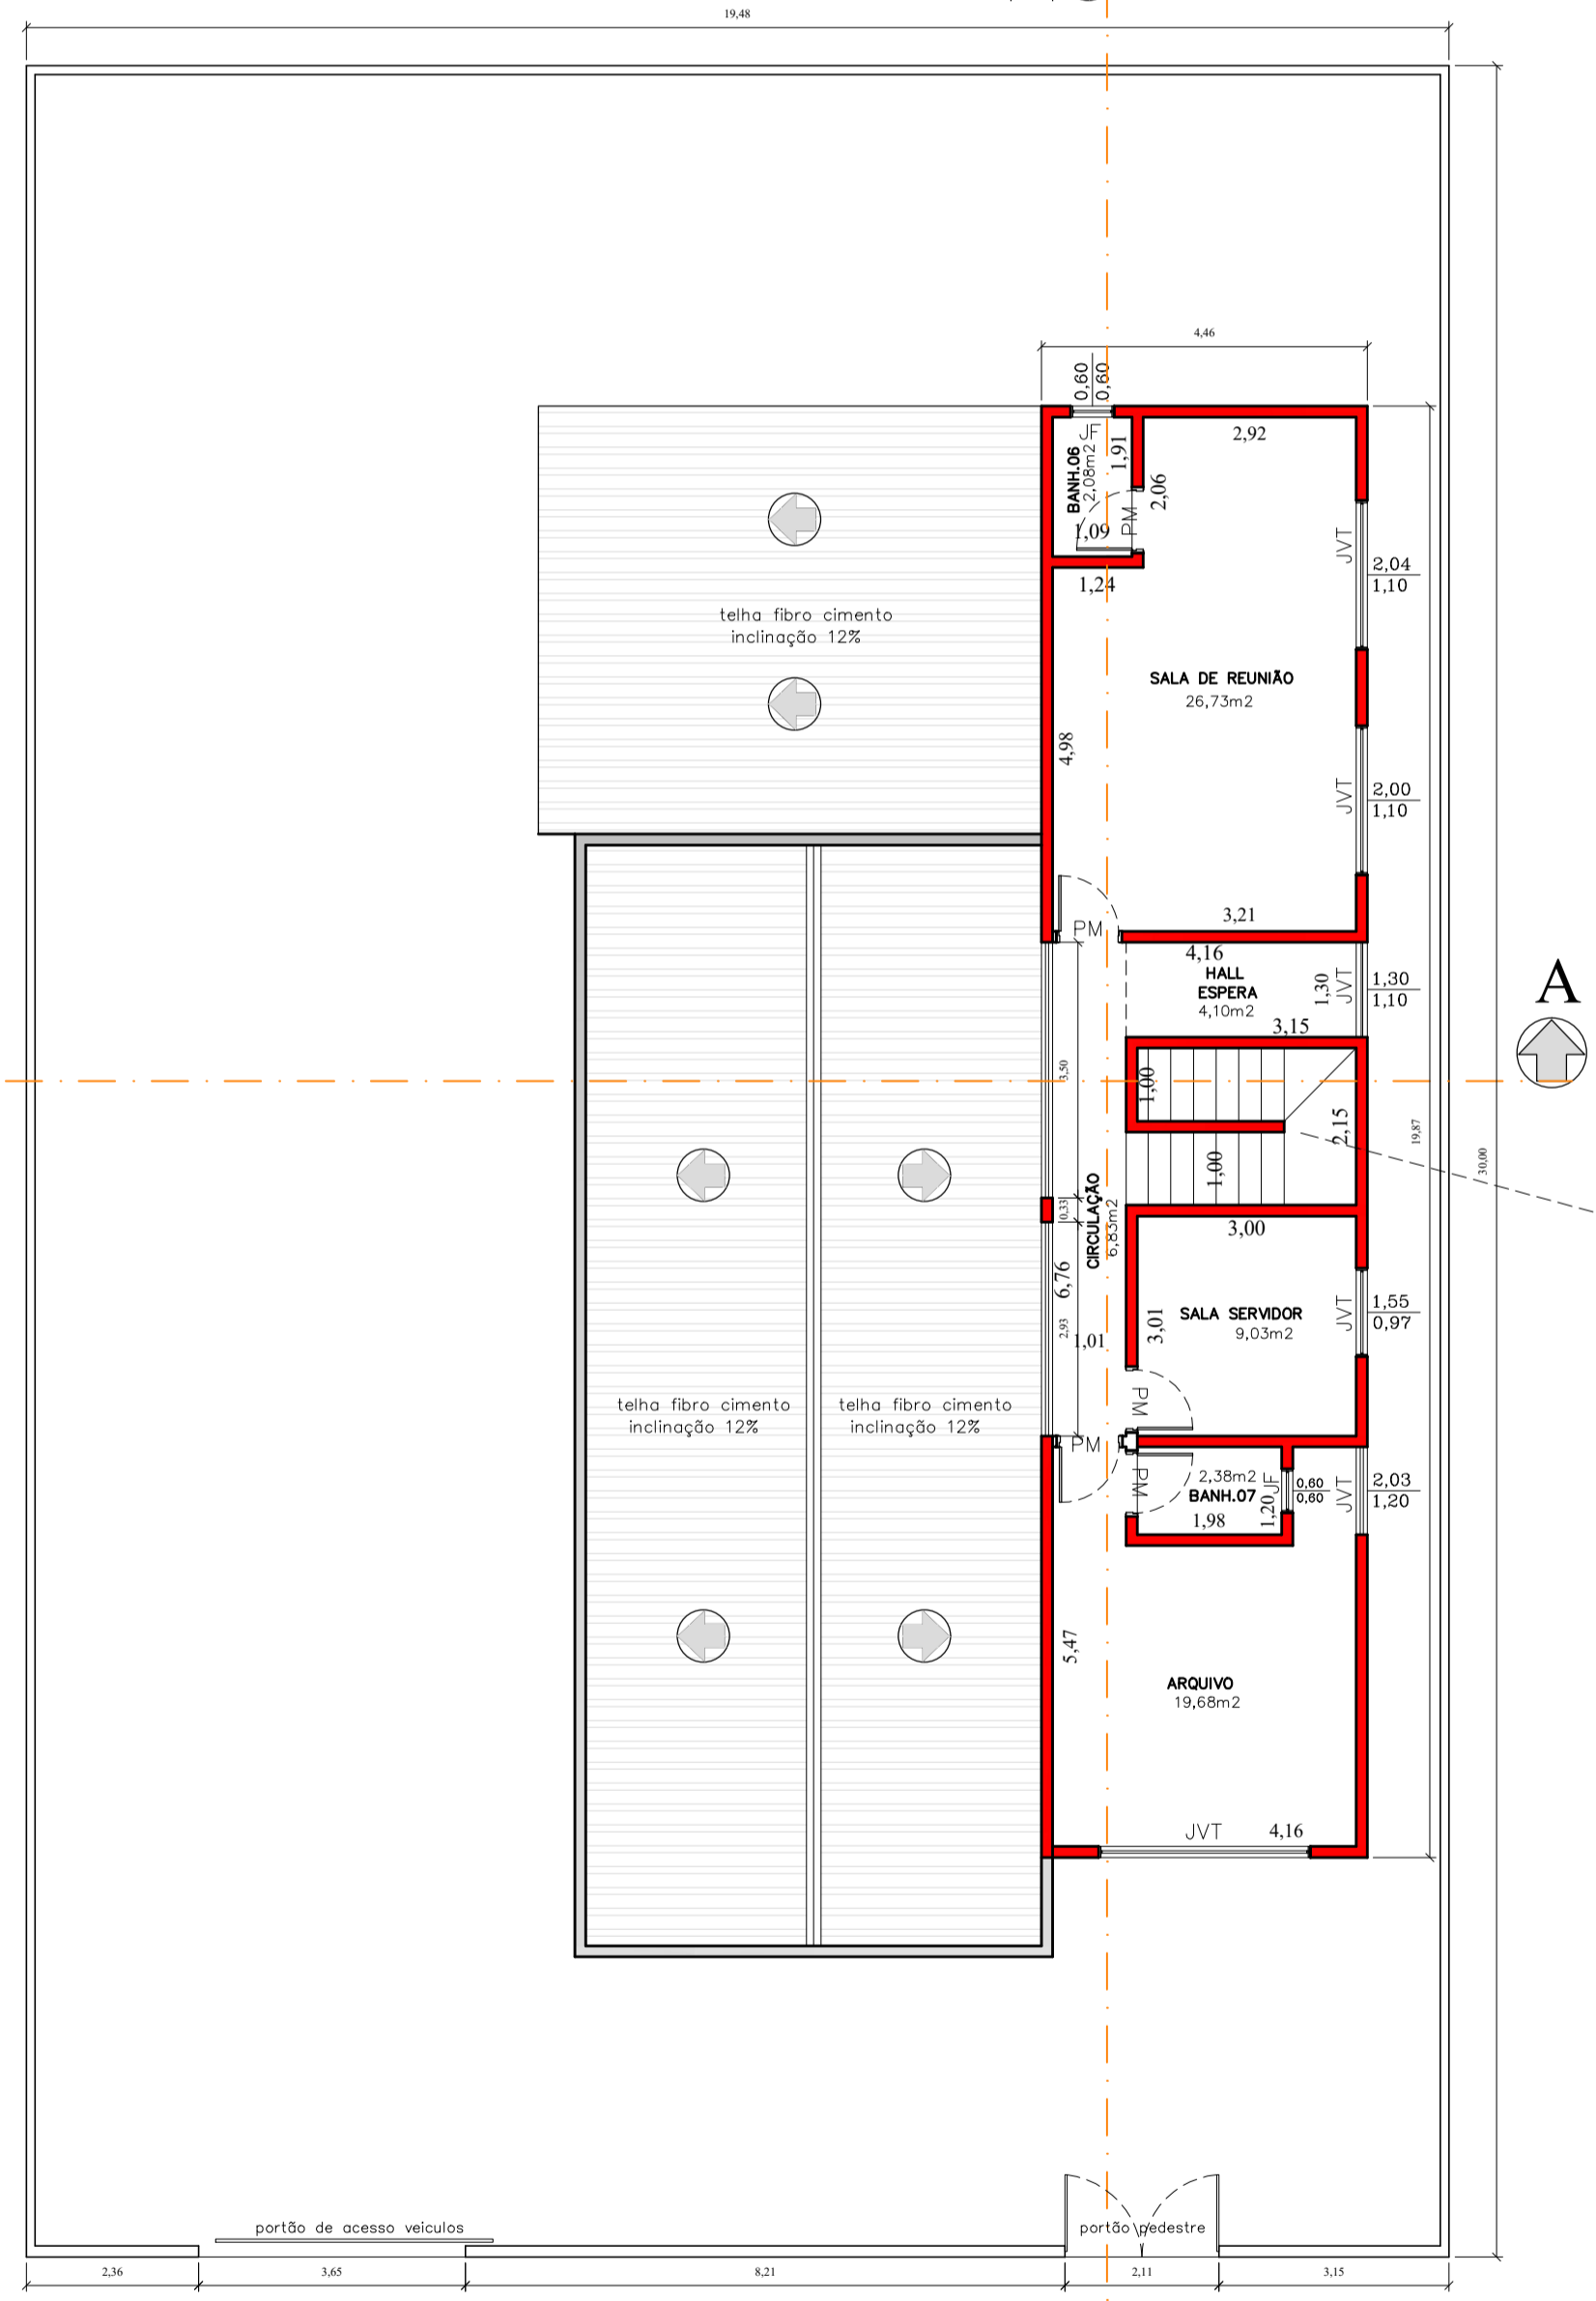

PLANTA SUPERIOR
ESCALA 1:100

GM-ENGENHARIA & IMOBILIÁRIA

AVENIDA JOÃO VELLOSO, Nº1281
gd.santos1967@hotmail.com
Celular: (17)9775-5761

FOLHA ÚNICA

Assunto: **REFORMA DE PREDIO INSTITUCIONAL-SOBRADO** Pavimento: **02**

Local: **AVENIDA DOS BANDEIRANTES 2.070** Quadra: **04** Lotes: **XXX** Bairro: **-**

Município: **OUROESTE** Comarca: **OUROESTE** Estado: **SP**

Proprietário: **INSTITUTO DE PREVIDÊNCIA MUNICIPAL DE OUROESTE - IPREMO**

ESCALA INDICADA: DESENHO - GEL DATA: 05/08/2023 CADASTRO IMOBILIÁRIO: XXXX N° MATRICULA: XXX

DECLARO QUE A APROVAÇÃO DO PROJETO POR PARTE DA PREFEITURA, NÃO IMPLICA NO RECONHECIMENTO DO DIREITO DE PROPRIEDADE DO TERRENO.

PROPRIETÁRIO: **GM-ENGENHARIA & IMOBILIÁRIA GERALDO DOS SANTOS**
ENC. CIV. L. CRE. - 5063/2004-SP

SITUAÇÃO	ÁREAS	M2
SI/ESCALA	DO TERRENO	584,40
	DA CONSTRUÇÃO TÉRREA	221,72
	DA CONSTRUÇÃO SUPERIOR	88,62
	TOTAL DA CONSTRUÇÃO	310,34
	ÁREA LIVRE	362,68

APROVAÇÕES

GM-ENGENHARIA & IMOBILIÁRIA

AVENIDA JOÃO VELLOSO, Nº1281
gd.santos1967@hotmail.com
Celular: (17)9775-5761

